

UCHWAŁA NR XXXII/267/2020
RADY MIEJSKIEJ W BODZENTYNIE
z dnia 17 września 2020 r.

**w sprawie wskazania miejsca lokalizacji nowych przystanków komunikacyjnych
na terenie Miasta i Gminy Bodzentyn**

Na podstawie art. 18 ust. 2 pkt 15 ustawy z dnia 8 marca 1990 r. o samorządzie gminnym (t.j. Dz. U. z 2020 r. poz. 713) oraz art. 20f pkt 1 ustawy z dnia 21 marca 1985 r. o drogach publicznych (t. j. Dz. U. z 2020 r. poz. 470) Rada Miejska w Bodzentynie uchwala, co następuje:

§ 1. Dla zaspokojenia potrzeb mieszkańców wskazuje się miejsce lokalizacji nowych przystanków komunikacyjnych na terenie Gminy Bodzentyn, w miejscowości Podmielowiec naprzeciwko posesji nr 25 oraz Nowa Wieś naprzeciwko posesji nr 11, w granicach pasa drogowego drogi powiatowej nr 0584 T, zgodnie z załączoną mapą stanowiącą załącznik graficzny do niniejszej uchwały.

§ 2. Wykonanie uchwały powierza się Burmistrzowi Miasta i Gminy Bodzentyn.

§ 3. Uchwała wchodzi w życie z dniem podjęcia.

PRZEWODNICZĄCA RADY

Teresa Bzymek

Uzasadnienie
do uchwały Nr XXXII/267/2020
Rady Miejskiej w Bodzentynie
z dnia 17 września 2020 r.

Uchwała wskazuje wstępnie miejsce lokalizacji nowych przystanków komunikacyjnych w celu zaspokajania potrzeb mieszkańców. Gmina Bodzentyn ma bardzo rozproszoną sieć drogową w szczególności dróg gminnych i powiatowy. Zaobserwowano jednocześnie znaczne odległości pomiędzy przystankami komunikacyjnymi w stosunku do potrzeb mieszkańców. Dokonano rozpoznania potrzeb w terenie i następnie wskazano proponowane lokalizację przystanków autobusowych przy drogach powiatowych. Proponowana lokalizacja nowych przystanków komunikacyjnych zostanie ustalona przez Komisję Bezpieczeństwa w obecności zarządcy drogi powiatowej, przedstawiciela Starostwa Powiatowego oraz przedstawicieli Policji. Lokalizacja nowych przystanków i zwiększona liczba wiat przystankowych uporządkuje gospodarkę transportu zbiorowego oraz poprawi bezpieczeństwo na drogach.


Wskazanie miejsc nowych przystanków komunikacyjnych następuje w celu uwzględniania potrzeb związanych z organizacją dowozu dzieci i młodzieży do szkół na terenie Gminy Bodzentyn. Dla zaspokojenia potrzeb mieszkańców wskazane zostaną wstępne miejsca lokalizacji nowych przystanków komunikacyjnych. O ostatecznej lokalizacji takiego przystanku decyduje zarządca drogi, uwzględniając charakter drogi oraz warunki bezpieczeństwa ruchu drogowego.

Wobec powyższego podjęcie uchwały jest zasadne.



Bodzentyn - System Informacji Przestrzennej - skala 1 : 1000

Załącznik do uchwały
Nr XXXII/267/2020
Rady Miejskiej w Bodzentynie
z dnia 17 września 2020 r.

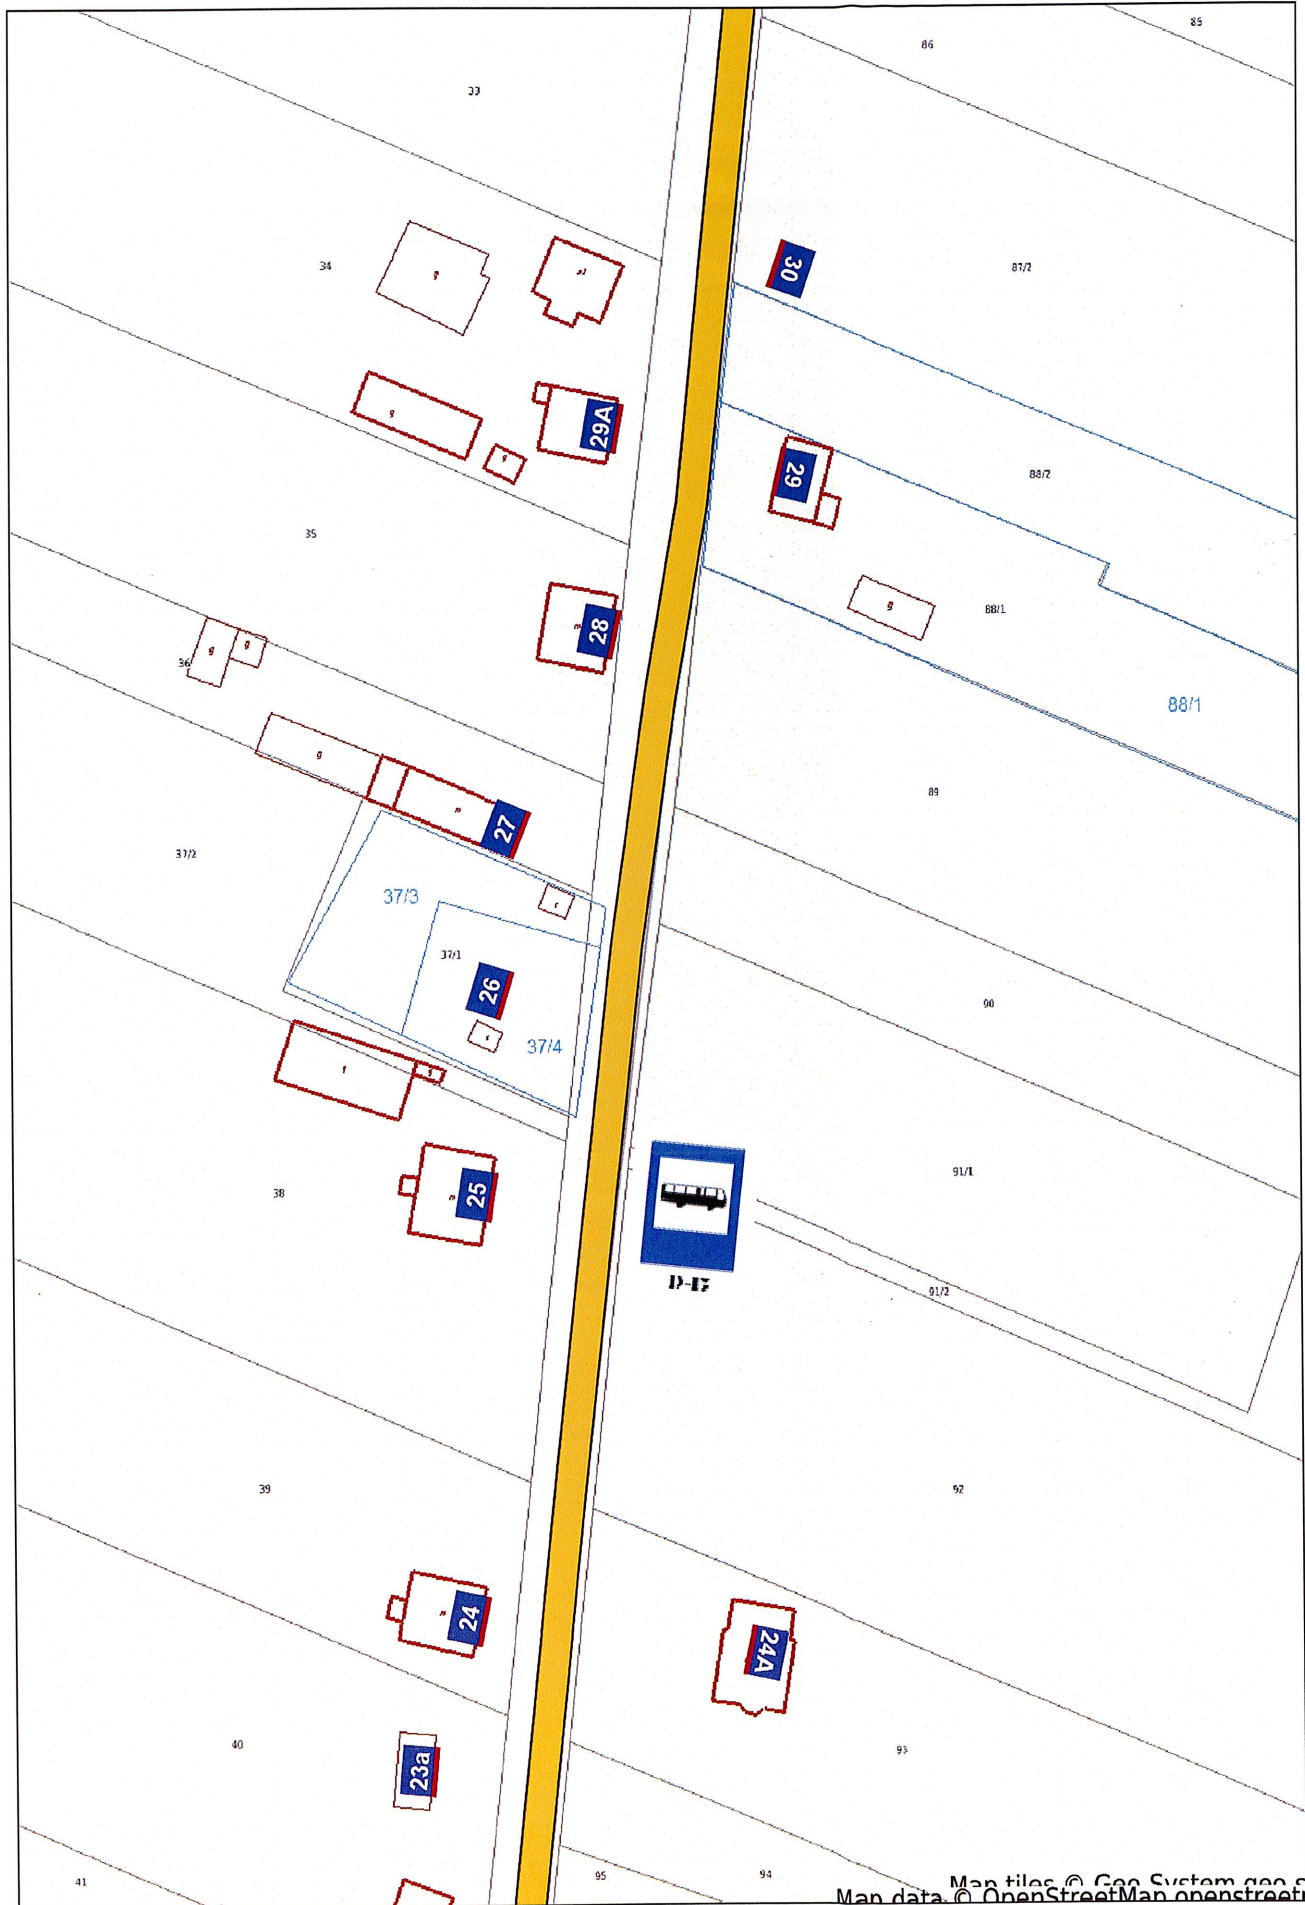



Bodzentyn - System Informacji Przestrzennej - skala 1 : 1000

Załącznik do uchwały
Nr XXXII/267/2020
Rady Miejskiej w Bodzentynie
z dnia 17 września 2020 r.

